



MENU 1

2LDK+S
+土間+納戸

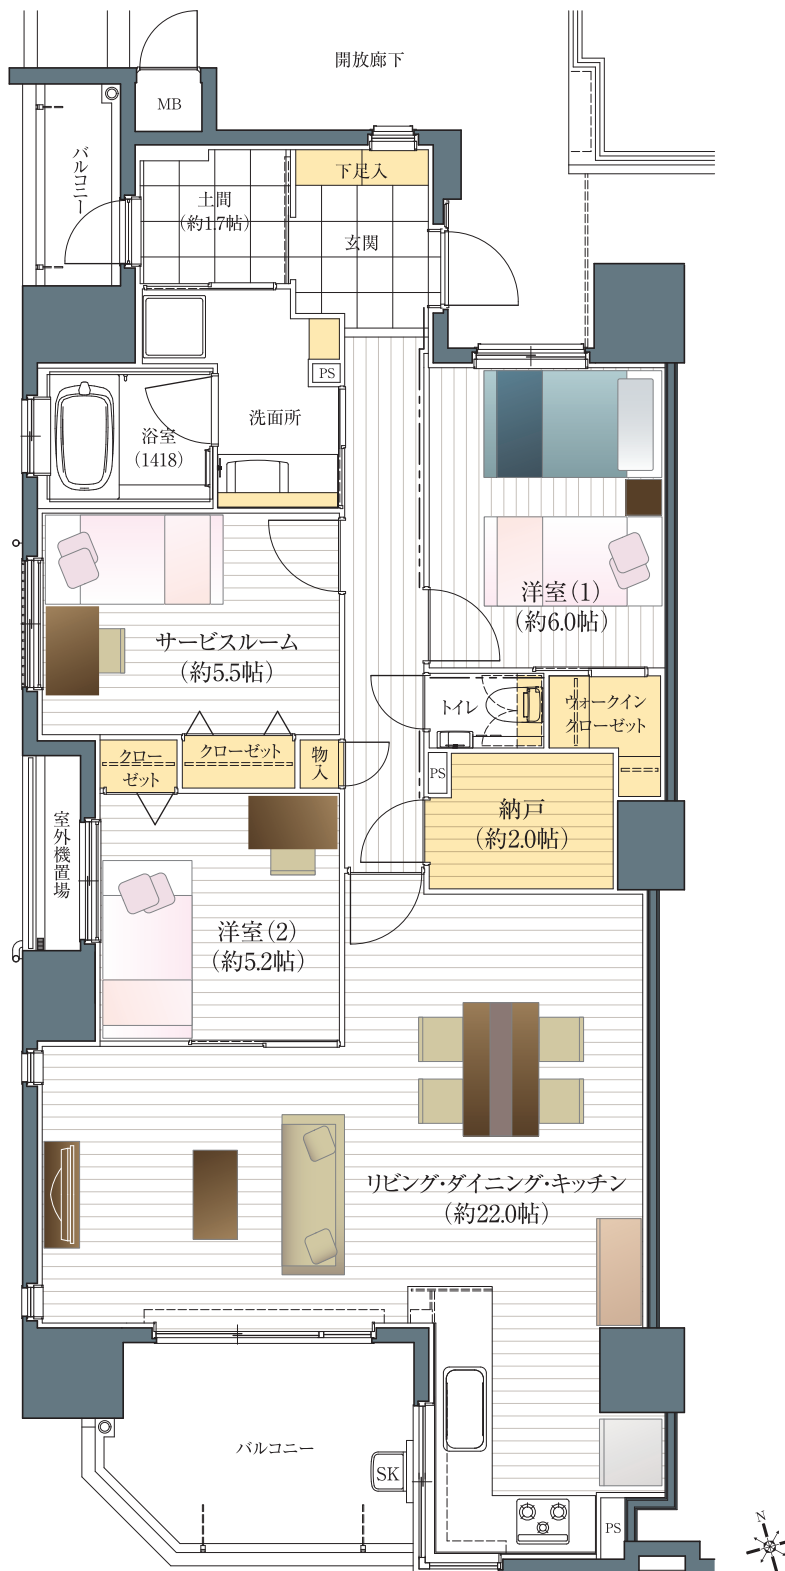

〈 凡例 〉

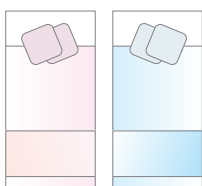

シングルベッド
W1000mm×
D2000mm



セミダブルベッド
W1200mm×
D2000mm



3人掛けソファ
W1800mm×
D700mm



L型ソファ
W2500mm×
D1300mm



ダイニングテーブル
(4人掛)
W1500mm×D850mm



ダイニングテーブル
(6人掛)
W1800mm×D850mm



センターテーブル
W1000mm×D500mm



ナイトテーブル
W400mm×D400mm



デスク
W1000mm×D600mm



チェア
W500mm×D500mm



テレビ台
W1200mm×D400mm



食器棚
W1200mm×D500mm



冷蔵庫
W750mm×D700mm